THEATRE D'AURILLAC
PLAN TECHNIQUE SCENE-SALLE

Ech.1/100°

www.aurillac.fr

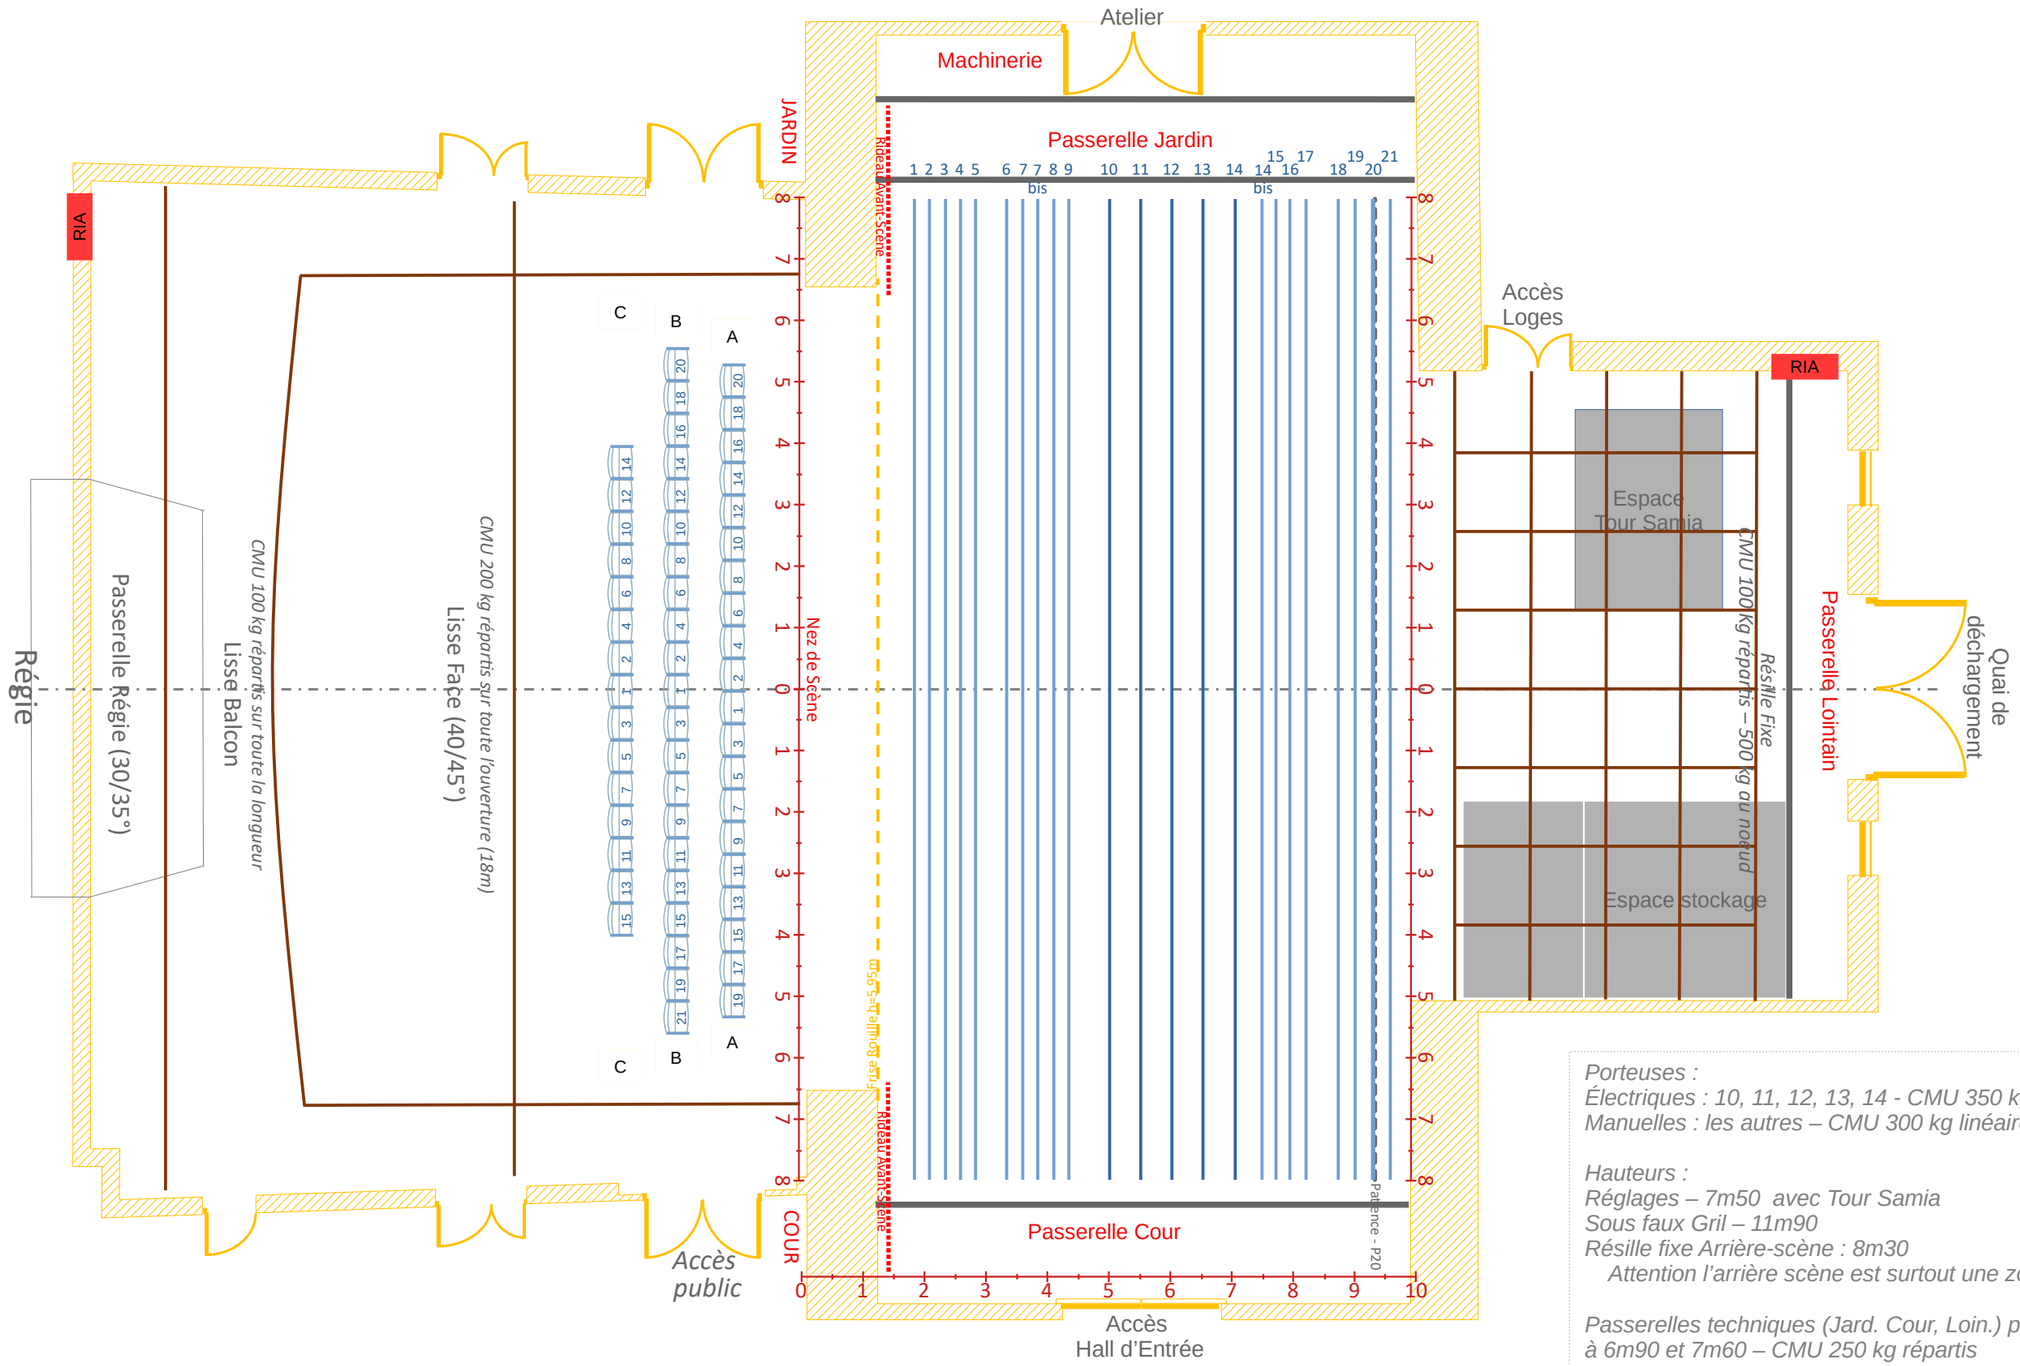

Porteuses :
Électriques : 10, 11, 12, 13, 14 - CMU 350 kg linéaire.
Manuelles : les autres – CMU 300 kg linéaire.

Hauteurs :
Réglages – 7m50 avec Tour Samia
Sous faux Gril – 11m90
Résille fixe Arrière-scène : 8m30
Attention l'arrière scène est surtout une zone d stockage !

Passerelles techniques (Jard. Cour, Loin.) points d'accroches à 6m90 et 7m60 – CMU 250 kg répartis

Scène : plancher bois recouvert d'un tapis de danse noir 500 kg/m²